



Einige beispielhafte Grundrisse (Maßstab 1 : 100):

1. Obergeschoss / 2. Obergeschoss / 3. Obergeschoss

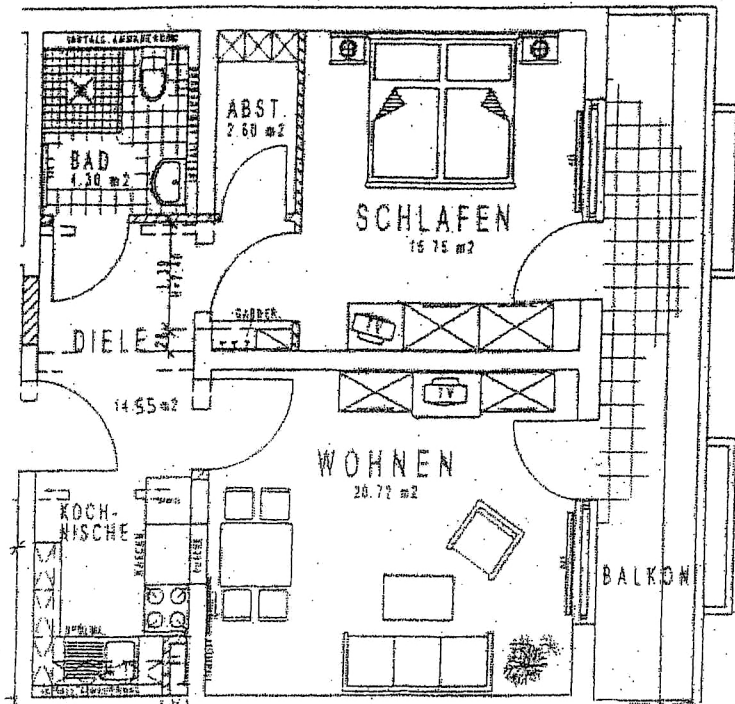

Wohnung 4 (2 Personen)	
Wohnen	20,71 m ²
Schlafen	15,75 m ²
Bad	4,30 m ²
Kochnische / Diele	14,55 m ²
Abstellraum	2,60 m ²
Gesamt	57,92 m²

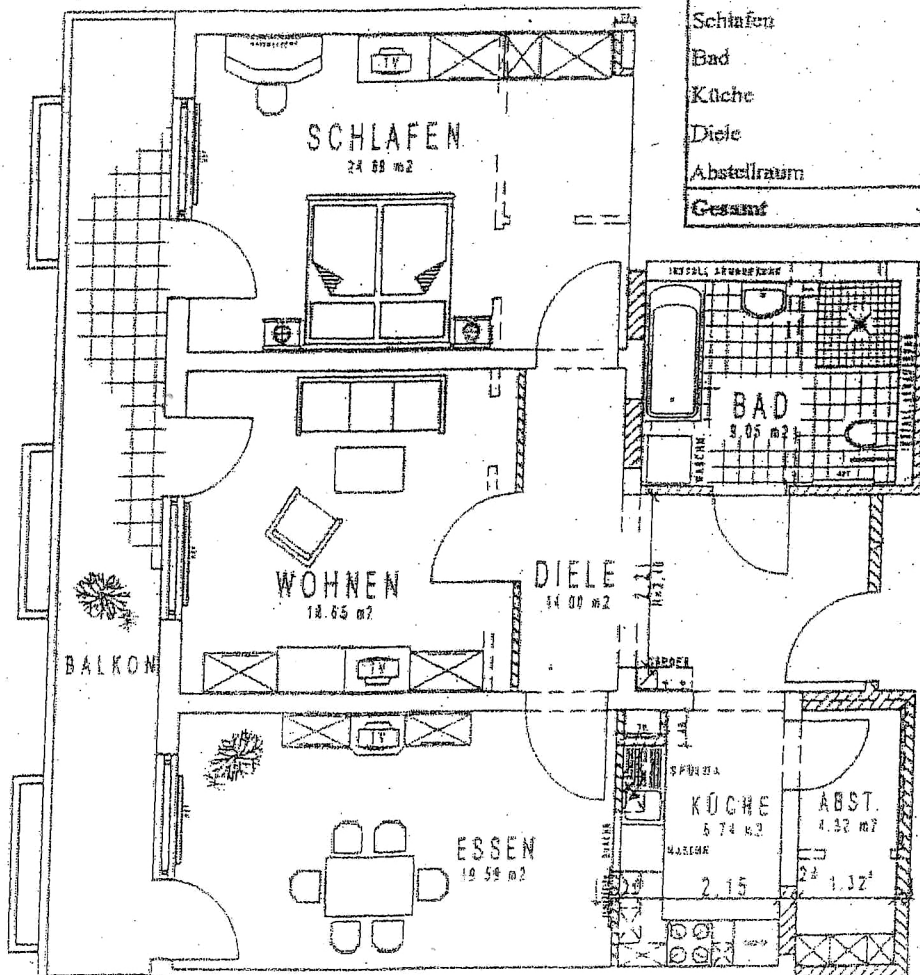

Wohnung 3 (2 Personen)	
Wohnen	18,65 m ²
Essen	19,59 m ²
Schlafen	24,89 m ²
Bad	9,05 m ²
Küche	6,74 m ²
Diele	14,00 m ²
Abstellraum	4,32 m ²
Gesamt	97,04 m²